


ÖVRE PLAN



ENTRÉPLAN

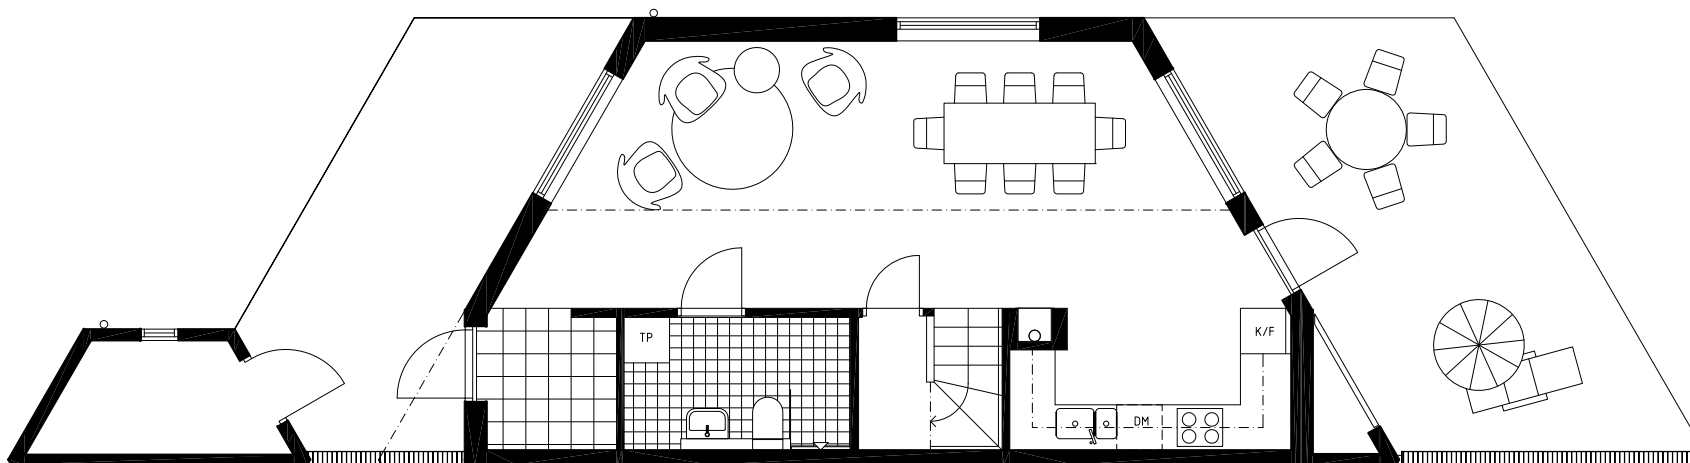

Kontur arkitektkontor ab
 Triewaldsgränd 1
 SE-111 29 Stockholm
 telefon +46 8 411 54 10

KONTUR


Brf Linaby
 Bolby 1:386
 Bofakta

LGH 01, LGH 05,
 LGH 09, LGH 13,
 LGH 17, LGH 21,
 LGH 25, LGH 30

FÖRKLARINGAR

- K/F KYL/FRYS
- DM DISKMASKIN
- G GARDEROB
- ST STÄDSKÅP
- TM TVÄTTMASKIN
- TT TORKTUMBLARE
- SPISHÅLL
- DISKHO

Separat lägenhetsförråd i komplementbyggnad om ca 4 m².
 Terrass och uteplats om ca 38 m².
 Lägenhetsarea mäts inom omslutande lägenhetsväggar inkl. innerväggar.
 Rätt till ändringar förbehålles.

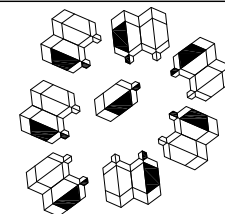

LINABY
 LJUSTERÖ

Datum
 2016-03-22

Senaste ändring
 2017-04-12

Sign
 TM

Storlek
 3 ROK, ca 84 m²

Skala
 1:100 (A4)