


ÖVRE PLAN



ENTRÉPLAN

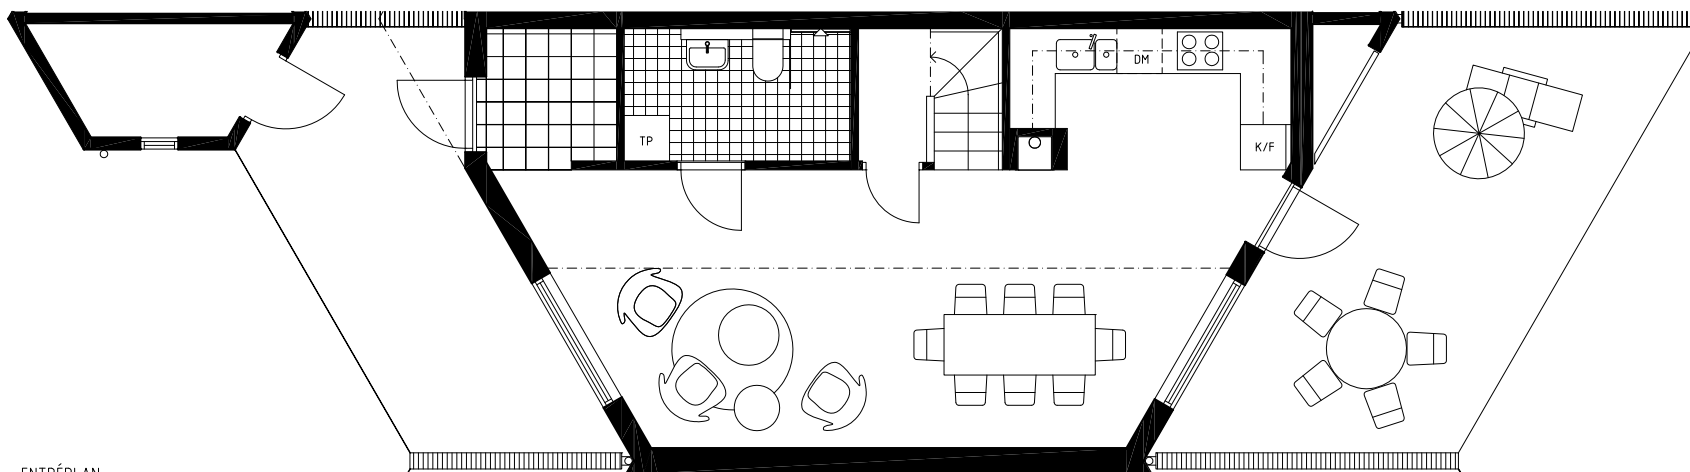

Kontur arkitektkontor ab  
 Triewaldsgränd 1  
 SE-111 29 Stockholm  
 telefon +46 8 411 54 10

**KONTUR**


Brf Linaby  
 Bolby 1:386  
 Bofakta

LGH 02, LGH 06,  
 LGH 10, LGH 14,  
 LGH 18, LGH 22,  
 LGH 26

**FÖRKLARINGAR**

- K/F KYL/FRYS
- DM DISKMASKIN
- G GARDEROB
- ST STÄDSKÅP
- TM TVÄTTMASKIN
- TT TORKTUMLARE
- SPISHÅLL
- DISKHO

Separat lägenhetsförråd i komplementbyggnad om ca 4 m<sup>2</sup>.  
 Terrass och uteplats om ca 38 m<sup>2</sup>.  
 Lägenhetsarea mäts inom omslutfande lägenhetsväggar inkl. innerväggar.  
 Rätt till ändringar förbehålles.

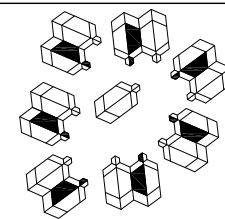

**LINABY**  
 LJUSTERÖ

Datum  
 2016-03-22

Senaste ändring  
 2017-04-12

Sign  
 TM

Storlek  
 3 ROK, ca 85 m<sup>2</sup>

Skala  
 1:100 (A4)