


ÖVRE PLAN



ENTRÉPLAN

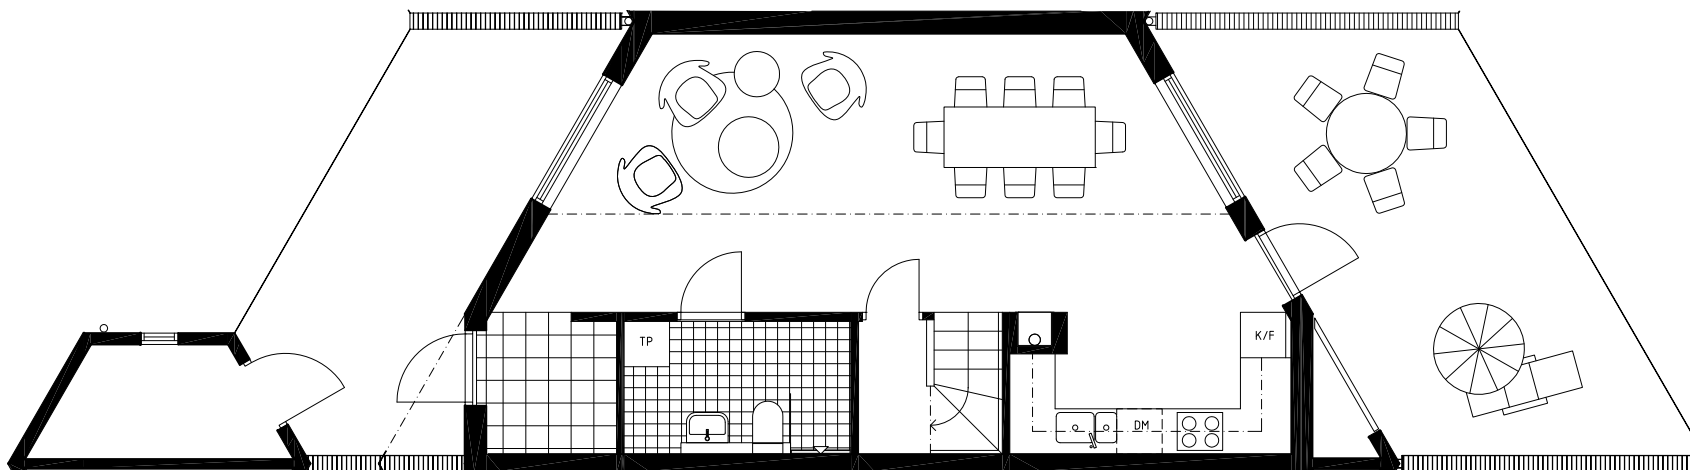


Kontur arkitektkontor ab
 Triewaldsgränd 1
 SE-111 29 Stockholm
 telefon +46 8 411 54 10

KONTUR


Brf Linaby
 Bolby 1:386
 Bofakta

LGH 03, LGH 07,
 LGH 11, LGH 15,
 LGH 19, LGH 23,
 LGH 27

FÖRKLARINGAR

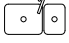- K/F KYL/FRYS
- DM DISKMASKIN
- G GARDEROB
- ST STÄDSKÅP
- TM TVÄTTMASKIN
- TT TORKTUMBLARE
-  SPISHÅLL
-  DISKHO

Separat lägenhetsförråd i komplementbyggnad om ca 4 m².
 Terrass och uteplats om ca 38 m².
 Lägenhetsarea mäts inom omslutande lägenhetsväggar inkl. innerväggar.
 Rätt till ändringar förbehålles.

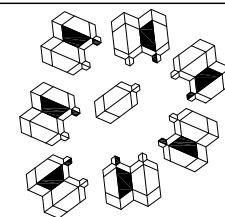

LINABY
 LJUSTERÖ

Datum
 2016-03-22

Senaste ändring
 2017-04-12

Sign
 TM

Storlek
 3 ROK, ca 85 m²

Skala
 1:100 (A4)